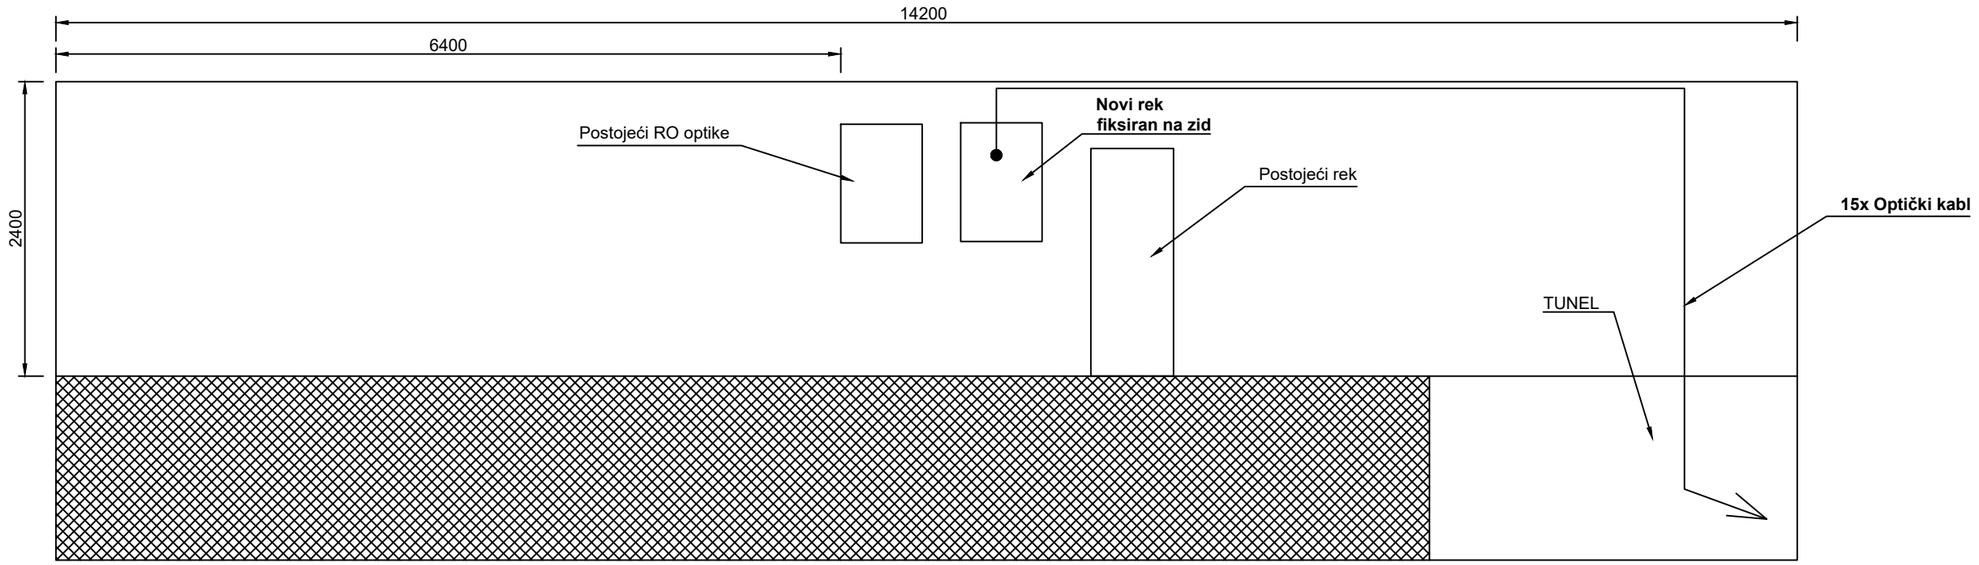


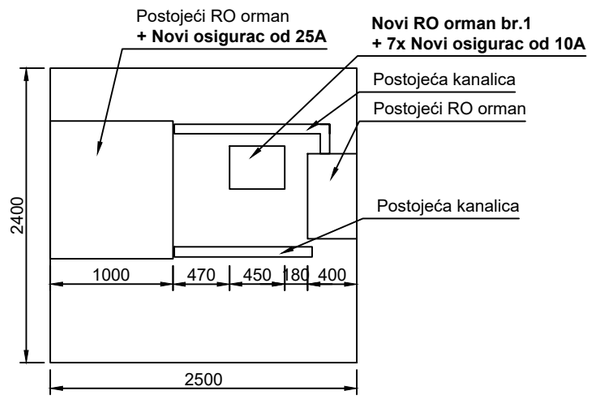


| | | | | |
|---|---|---|---|---|
| | **Telekom Srbija** | ROAMING Networks | | |
| PROJEKAT | TEHNIČKO REŠENJE<br>Beograd centar - Prokop<br>BGW769 | IZGLED PROSTORIJE 1 I PROSTORIJE ZA PRIVOD OPTIKE<br>NOVO STANJE | | |
| ODGOVORNI PROJEKTANT | Dragan Perčević, dipl.inž. | DATUM | RAZMERA | BROJ CRTEŽA |
| SARADNIK | Dragan Radojkov, maš. teh. | Novembar 2021. | 1:50 | RT.15 |